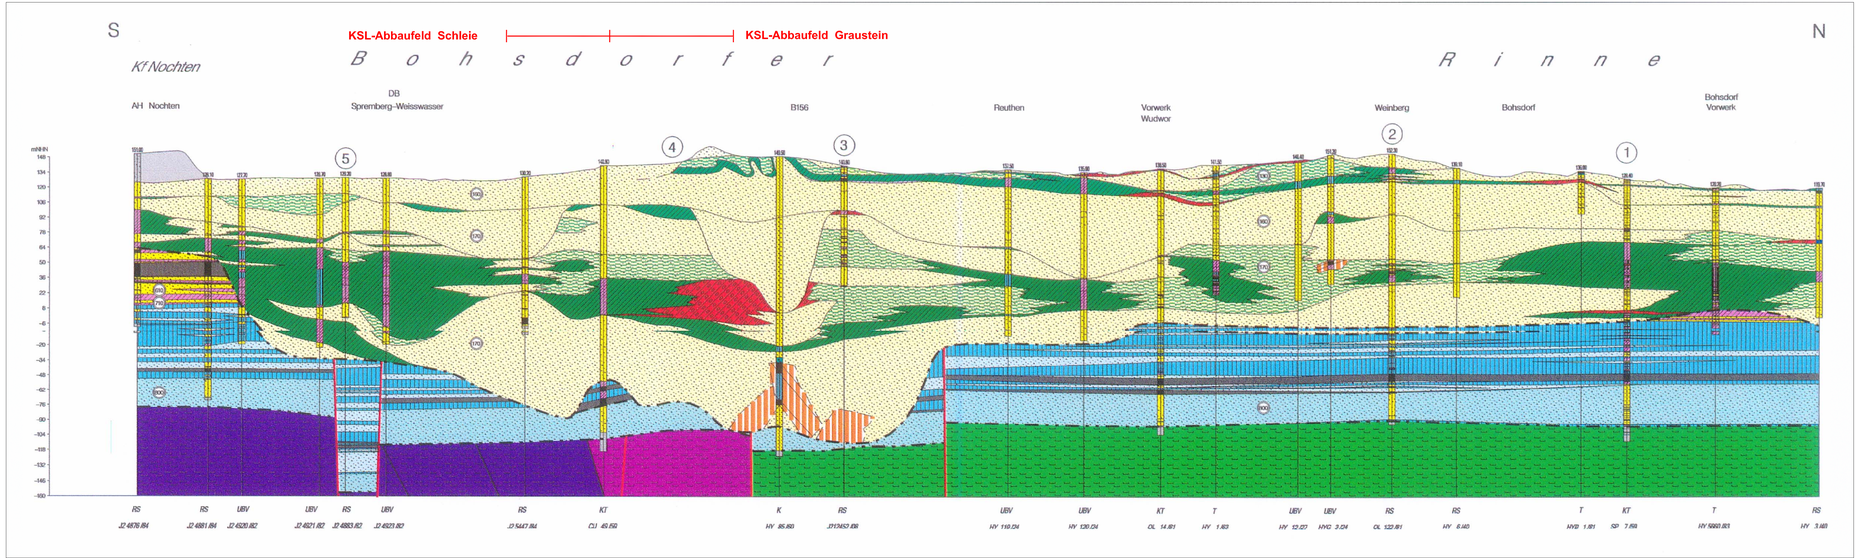

Legende:

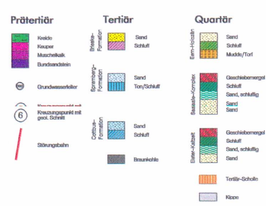

VATTENFALL EUROPE MINING AG

VATTENFALL

Grausteiner Rinne

Schnitt 9

	Datum	Name
techn. Bearbeitung	09/2009	Kühner,Donkel, E-ZGG
techn. Bearbeitung	11/2009	Jaschinski, E-ZGG
Fachabteilung:	E-ZGG	

Maßstab:
Länge: 1 : 20000
Höhe: 1 : 2000

Dateiname:Grau_Schnitt9.dgn

Auftraggeber:
KSL Kupferschiefer Lausitz GmbH
Lange Straße 14 - 16
03130 Spremberg

Auftragnehmer:
Fugro Consult GmbH
Wolfener Str. 36 U
12681 Berlin

Hydrogeologisch - hydrologische Verhältnisse des Känozoikums im Umfeld des geplanten Kupferschieferbergbaus der KSL in Spremberg

Profilschnitt 9 - Vattenfall

Lagebezug:		Höhenbezug:	DHHN 92
	Datum	Name	Abt.
bearbeitet:	10.10.2011	R. Glasmacher	Grundwasser
geprüft:	10.10.2011	Dr. F. Bednorz	Grundwasser
Anlagen-Nr.: 6.7	Maßstab:	Länge: 1 : 20 000 Höhe: 1 : 2 000	